


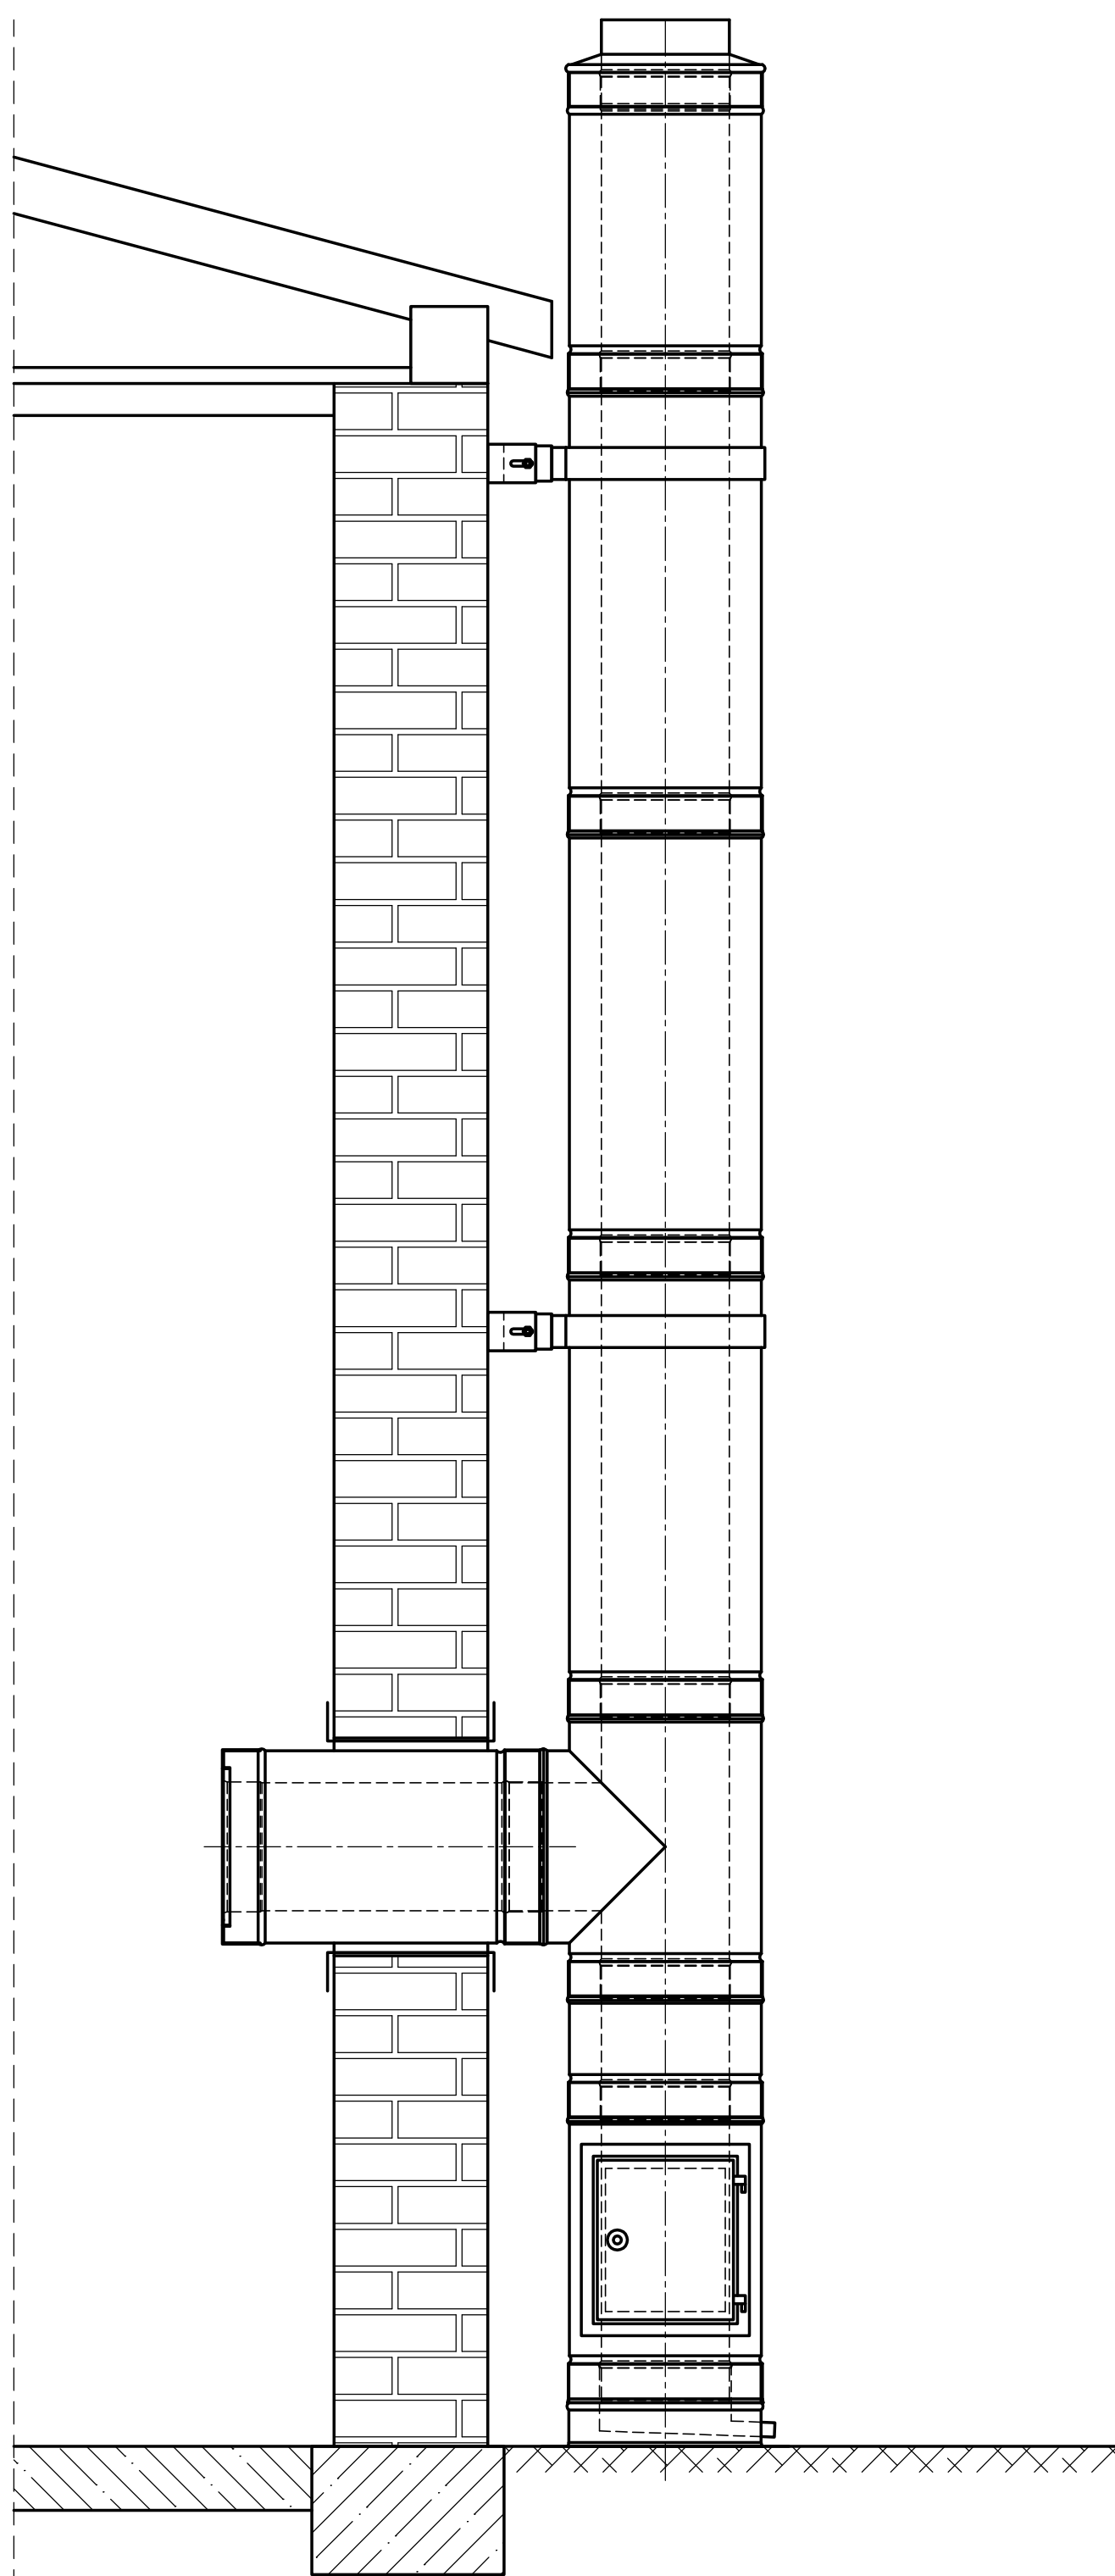

DWUŚCIENNE

SCHEMAT MONTAŻOWY 1