


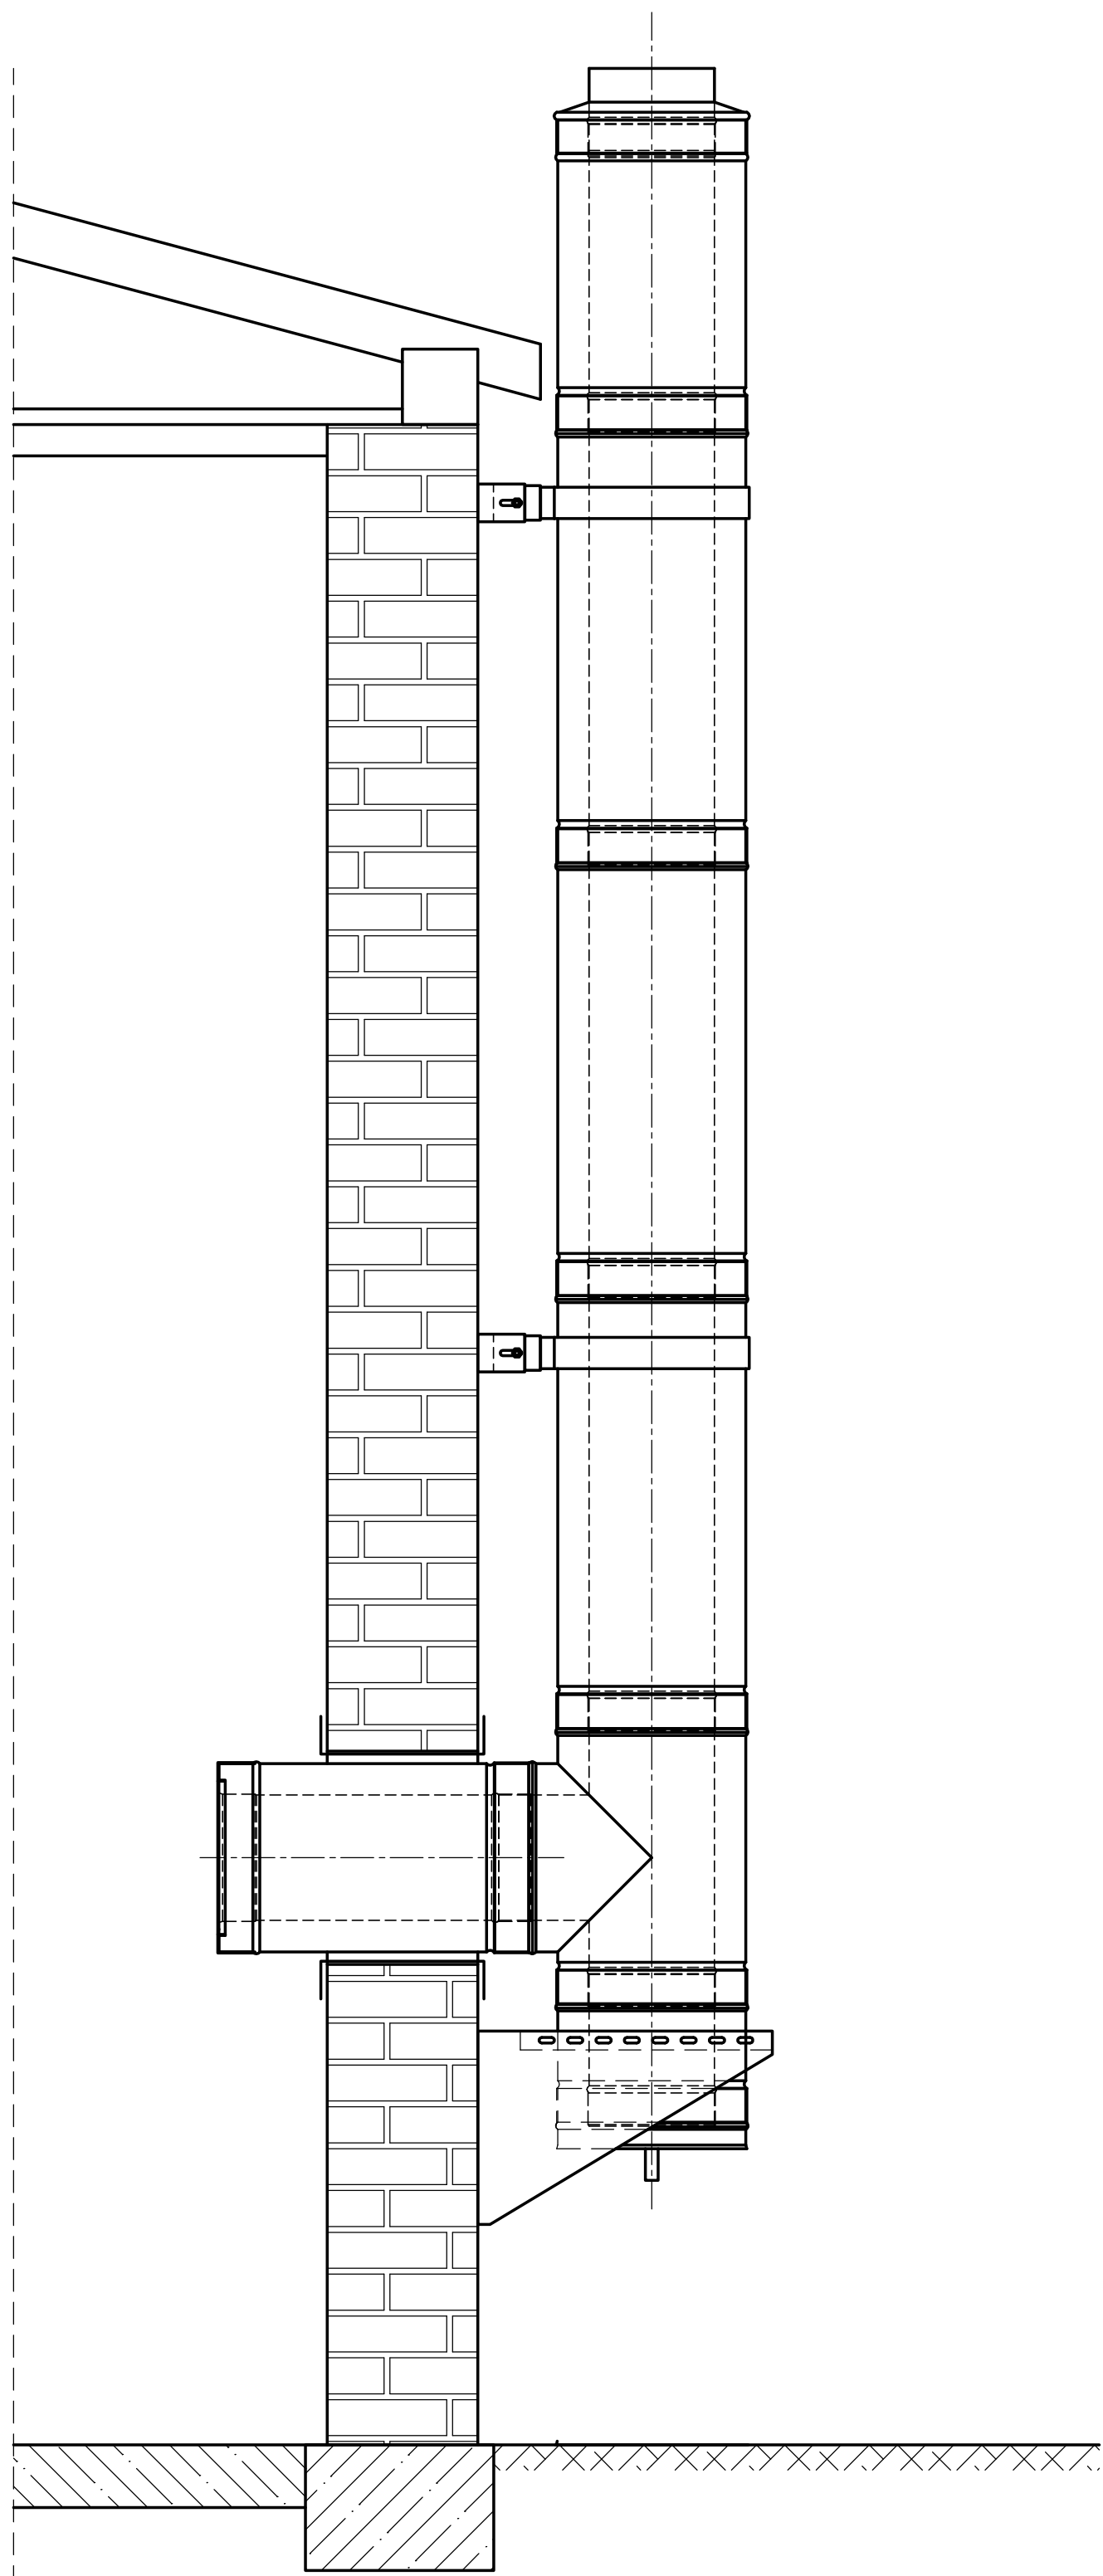

DWUŚCIENNE

SCHEMAT MONTAŻOWY 2