


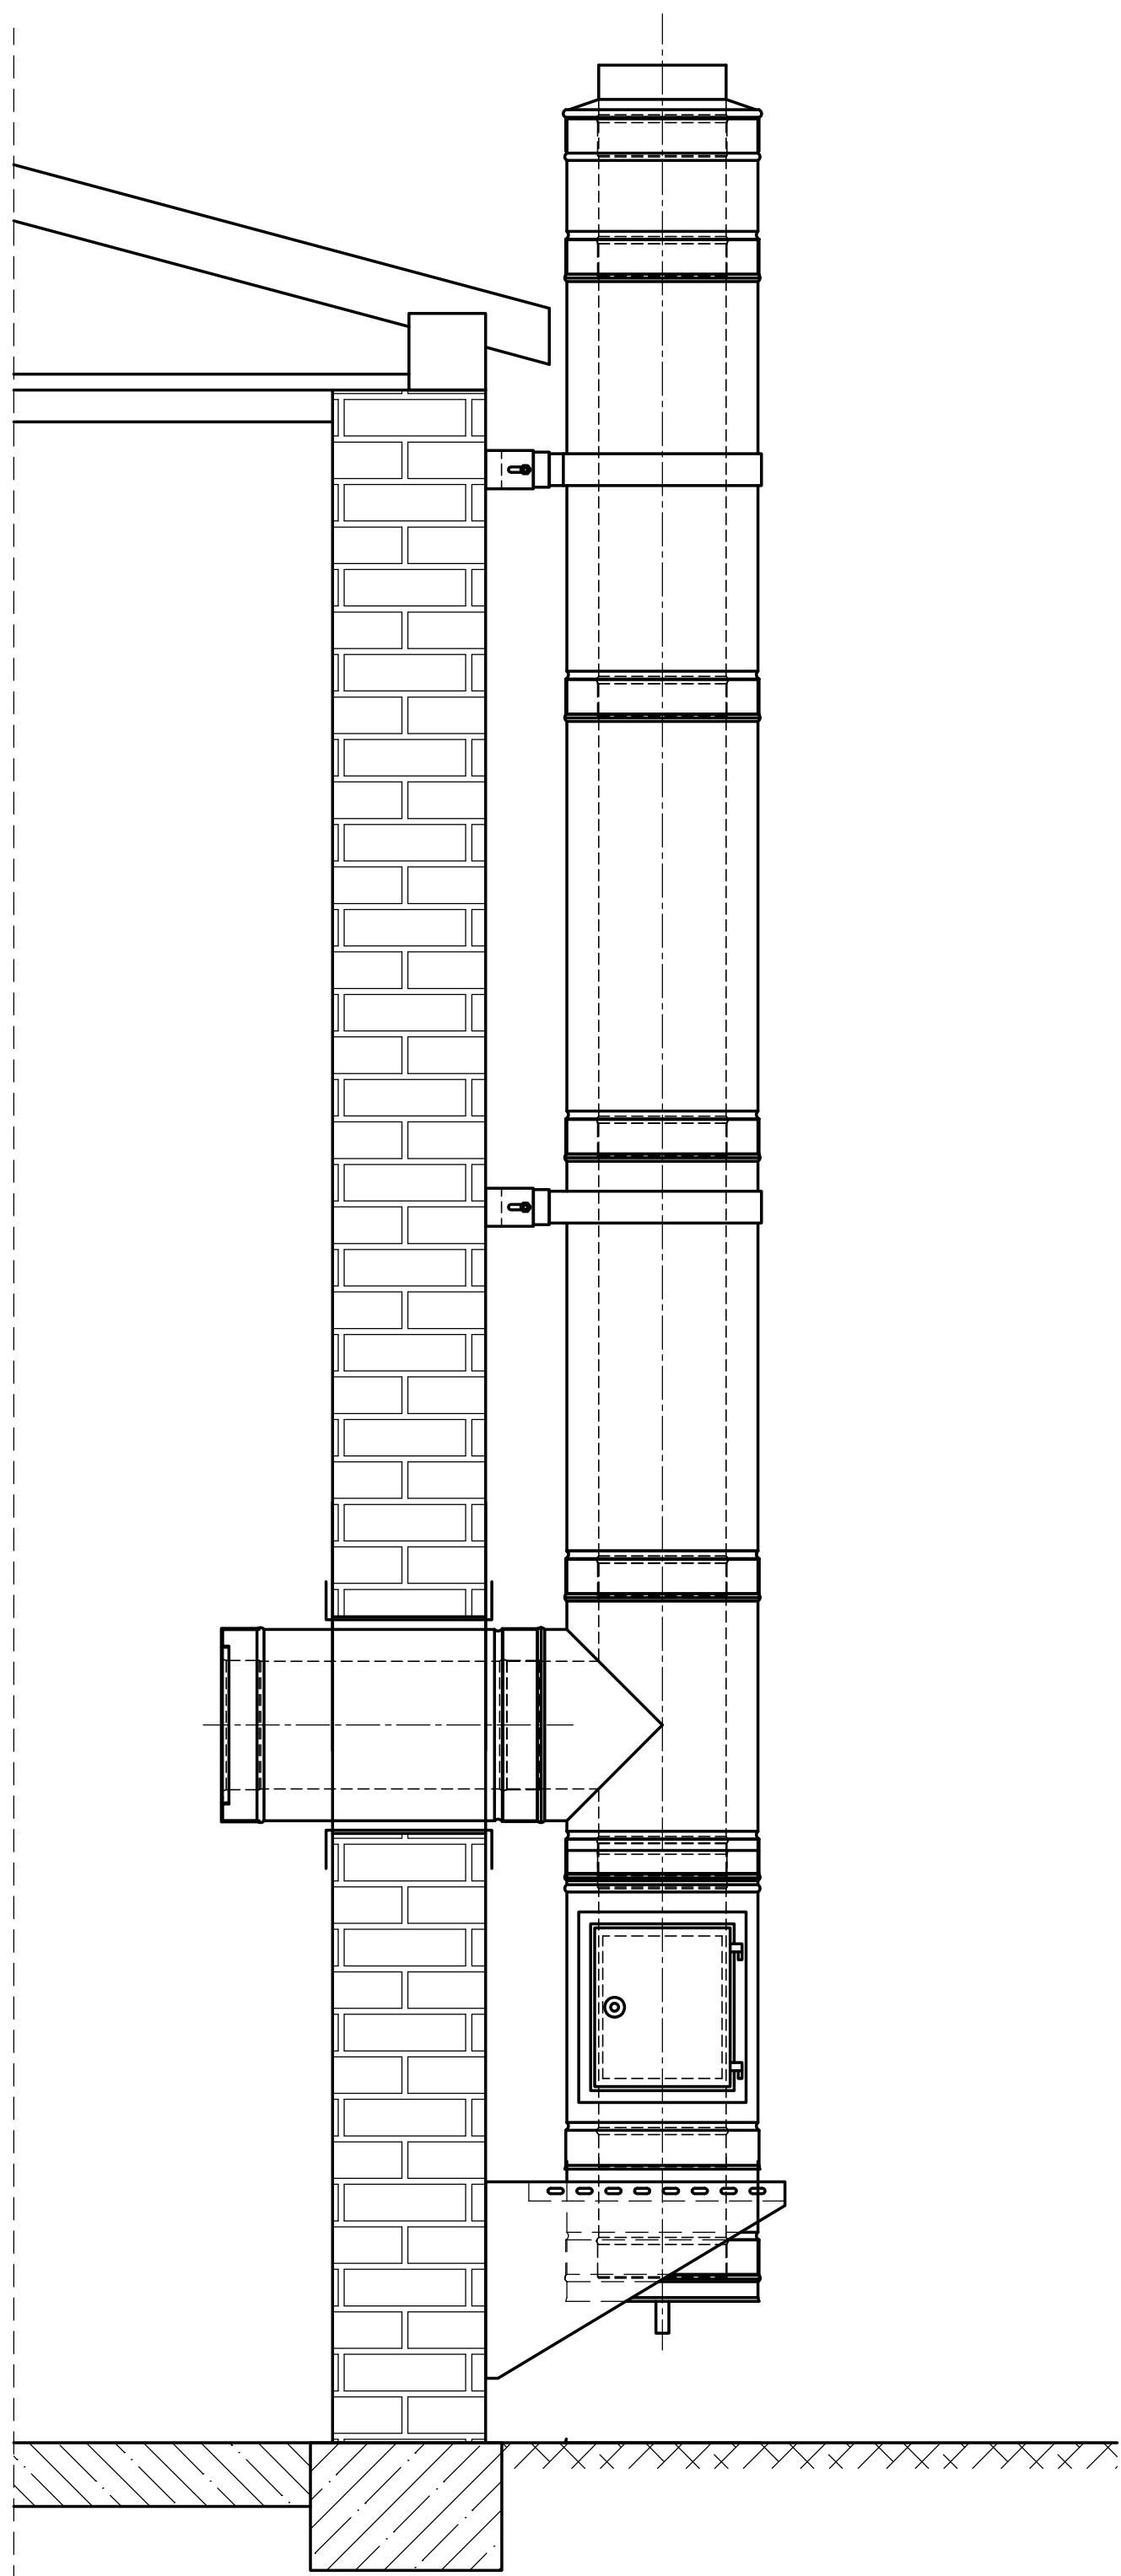

DWUŚCIENNE

SCHEMAT MONTAŻOWY 3